Travail Personnel de Fin d'Etudes (TPFE)
Année Académique 2025-2026


THÈME: VERS UNE PLANIFICATION URBAINE DURABLE AU CAMEROUN: Révision du plan d'occupation des sols de la Commune d'Arrondissement de Ngaoundéré II (CANII)

PLANCHE N° 03
Mise en ouvre , suivi et gouvernance
&
Stratégiques spécifiques d'aménagement


Présenté par: **NKAMNGANG NZOUCKIO Robert Gaëtan**, Master II Urbanisme et Aménagement

Encadré par: **Dr Monica CORALLI,** Architecte-Urbaniste


Architecture conceptuelle et fonctionnelle du Système numérique de gestion, de suivi et d'aide à la décision territoriale

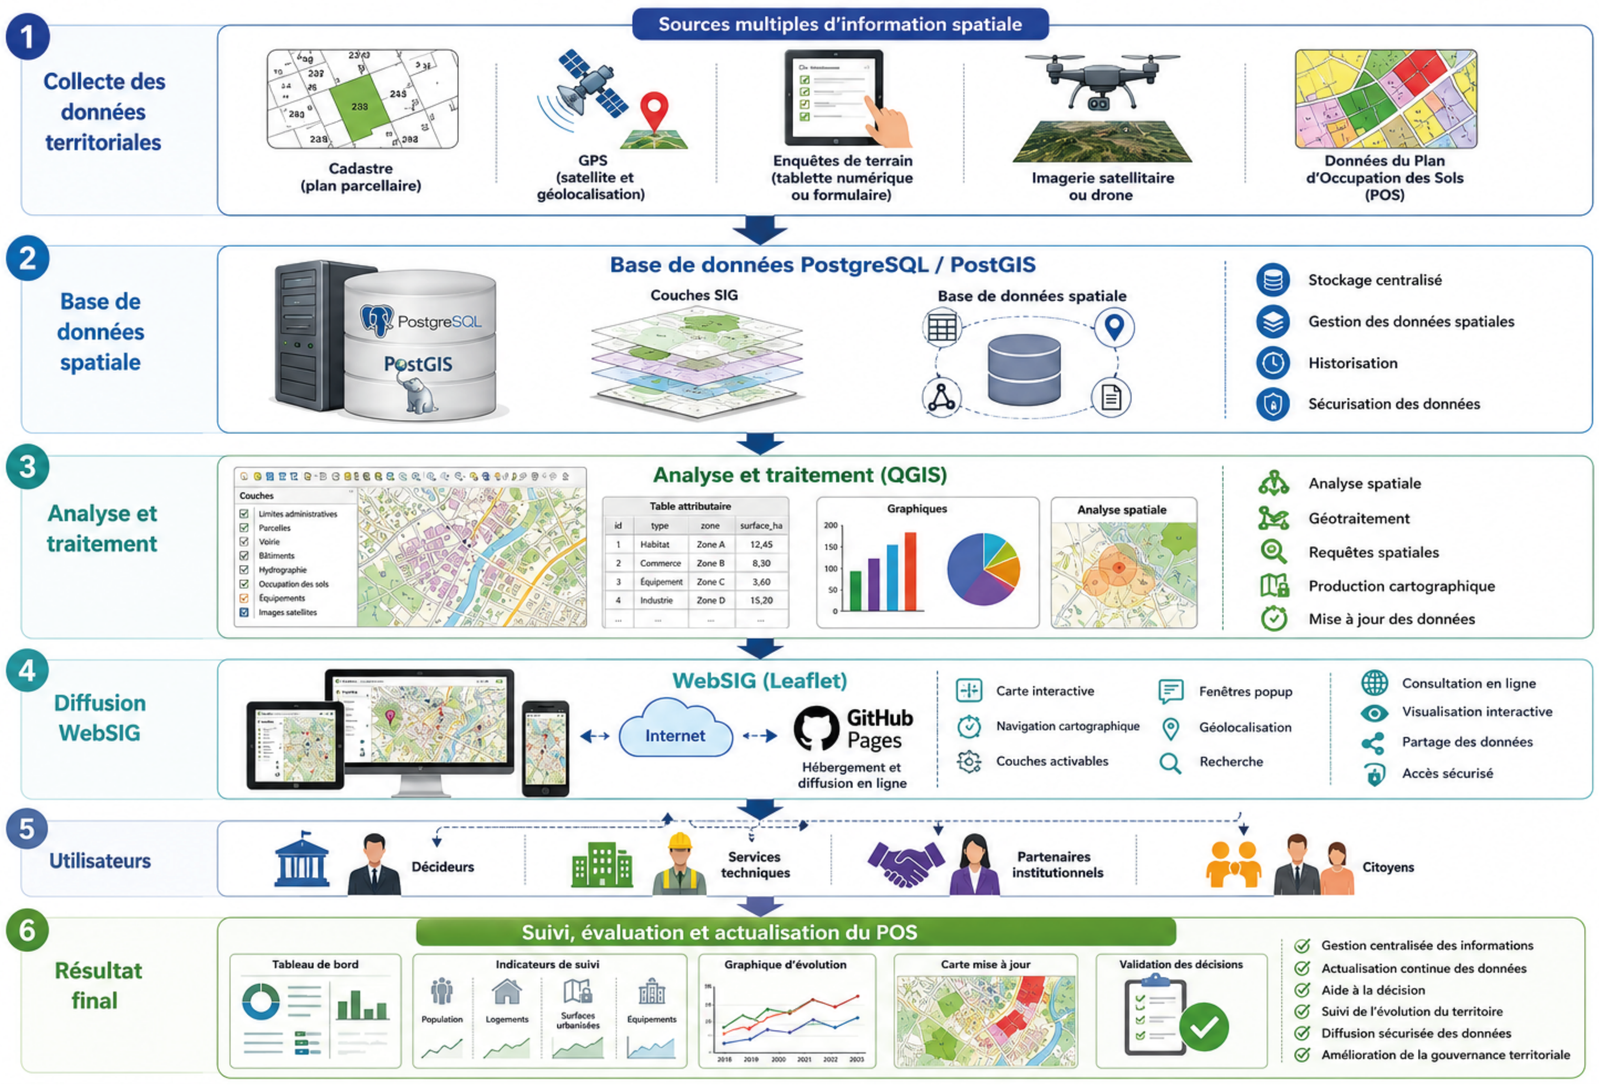

Le dispositif de gouvernance territoriale pour la mise en œuvre

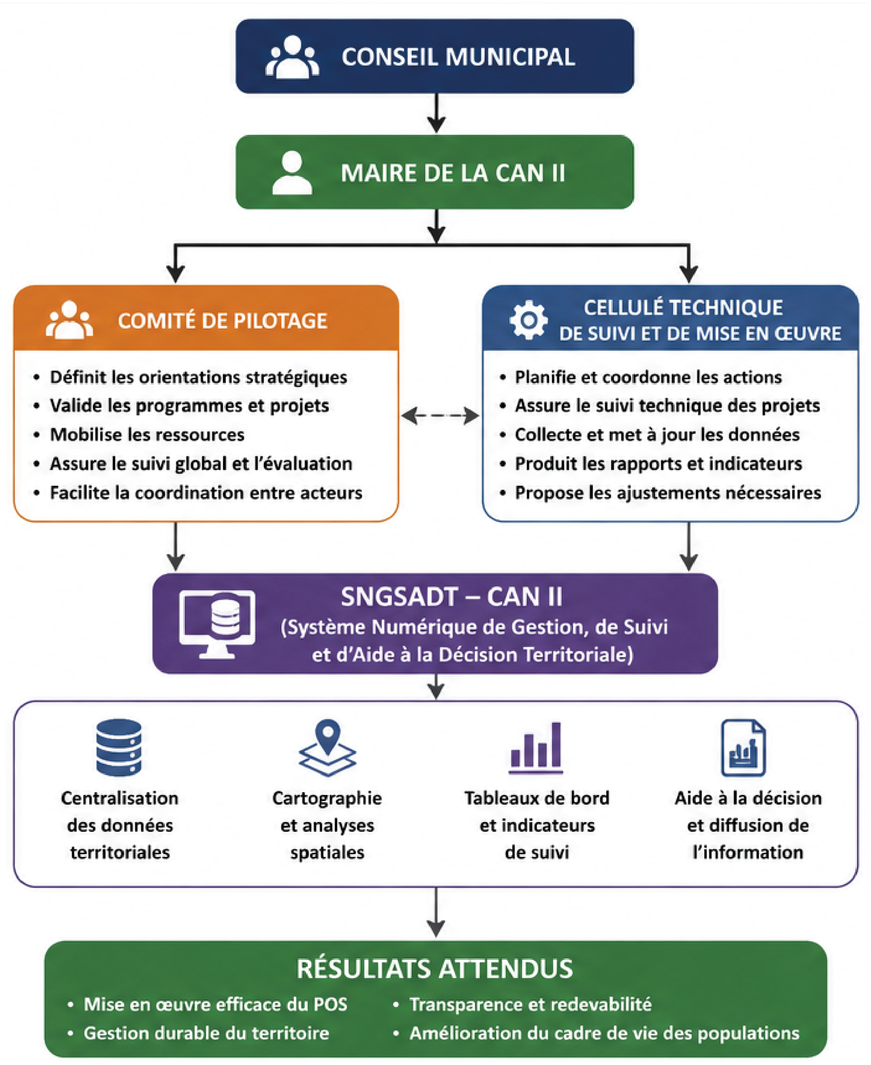


Mécanisme de financement

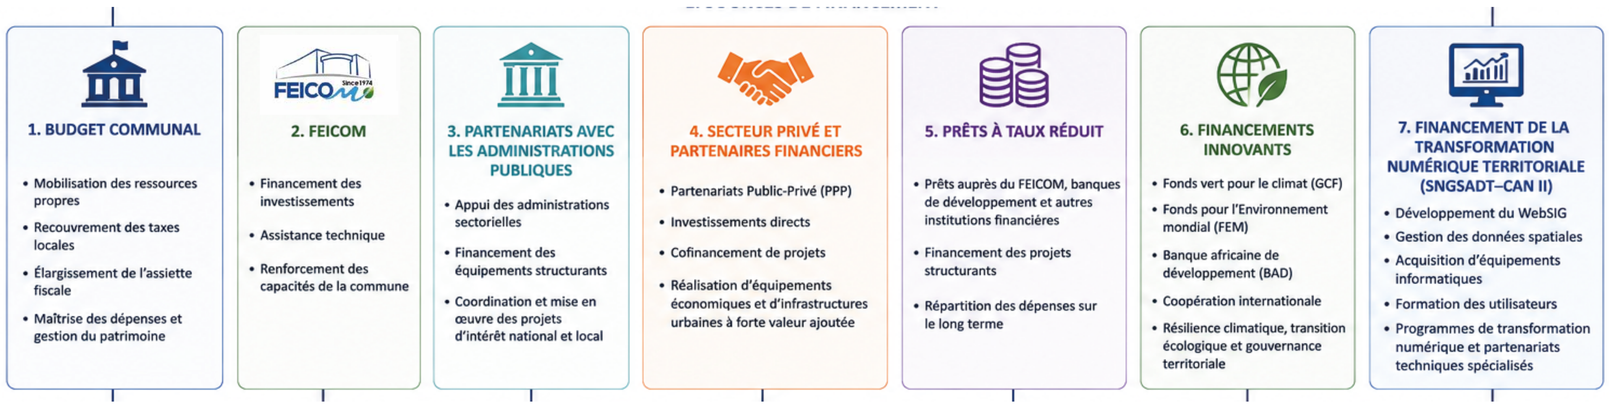


Répartition des coûts de la mise en œuvre

Coût globale de la mise en œuvre du POS de la CAN II: 135,432 Milliard

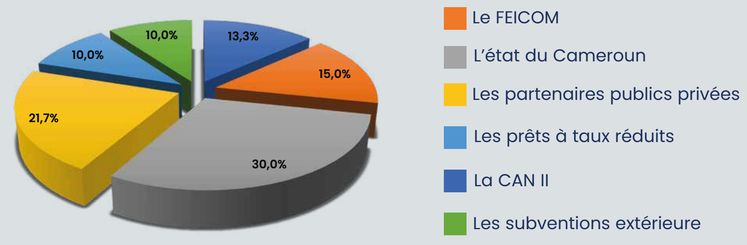


Stratégie spécifique d'aménagement N°1 : Développement d'un nouveau quartier résidentiel

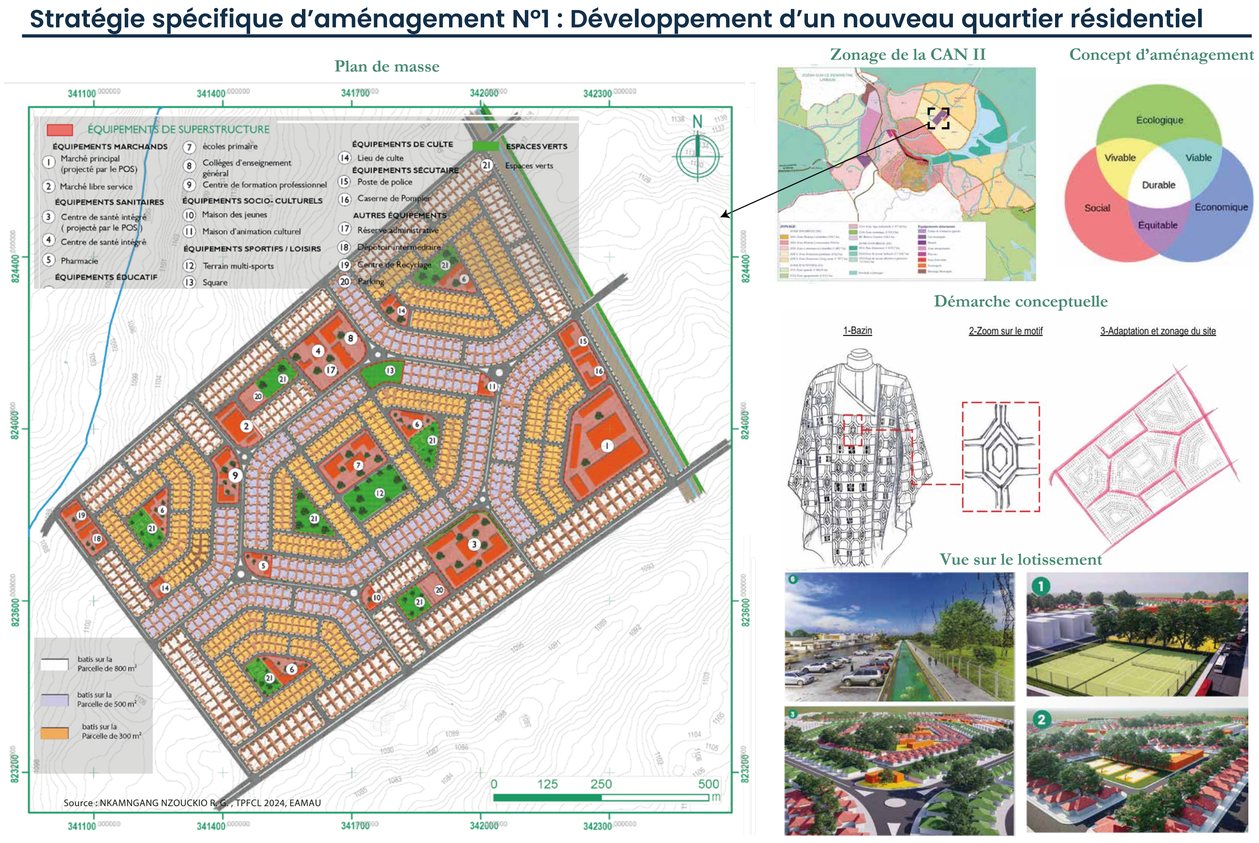

Stratégie spécifique d'aménagement N°3 : Proposition d'un complexe Touristique (Lac Massat)




Vue en vol d'oiseaux du complexe

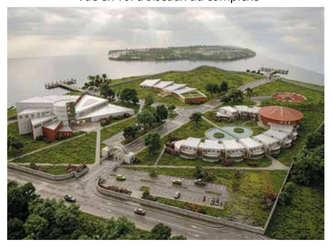

Vue sur le bloque administratif



Vue sur le pôle touristique

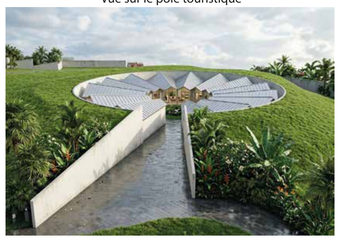

Stratégie spécifique d'aménagement N°2 : Restructuration d'un tissu urbanisé

Stratégie spécifique d'aménagement N°4 : Proposition du site de la Technopole

Vue sur le laboratoire de recherche



Vue sur centre de recherche



Vue sur l'amphithéâtre

